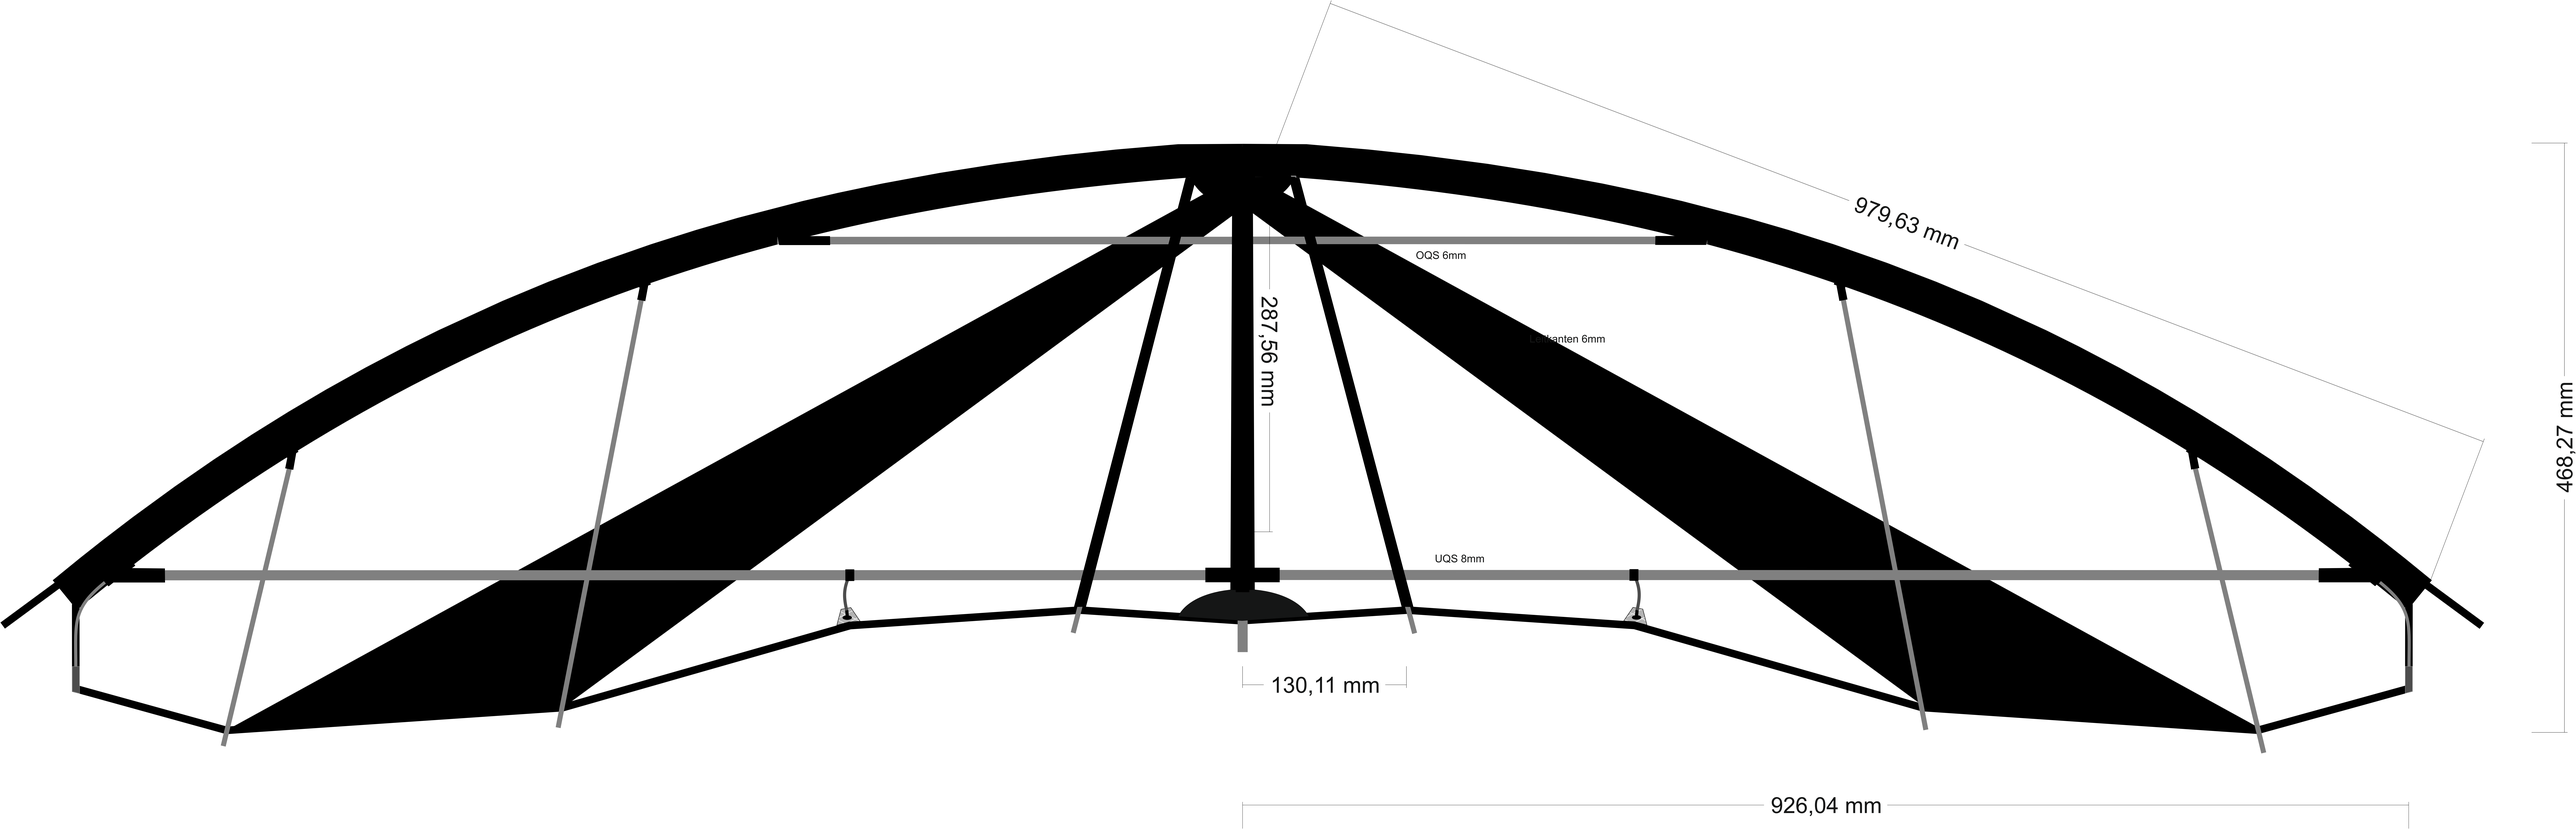
979,63 mm
OQS 6mm
287,56 mm
Leisten 6mm
468,27 mm
UQS 8mm
130,11 mm
926,04 mm